


配置平面図

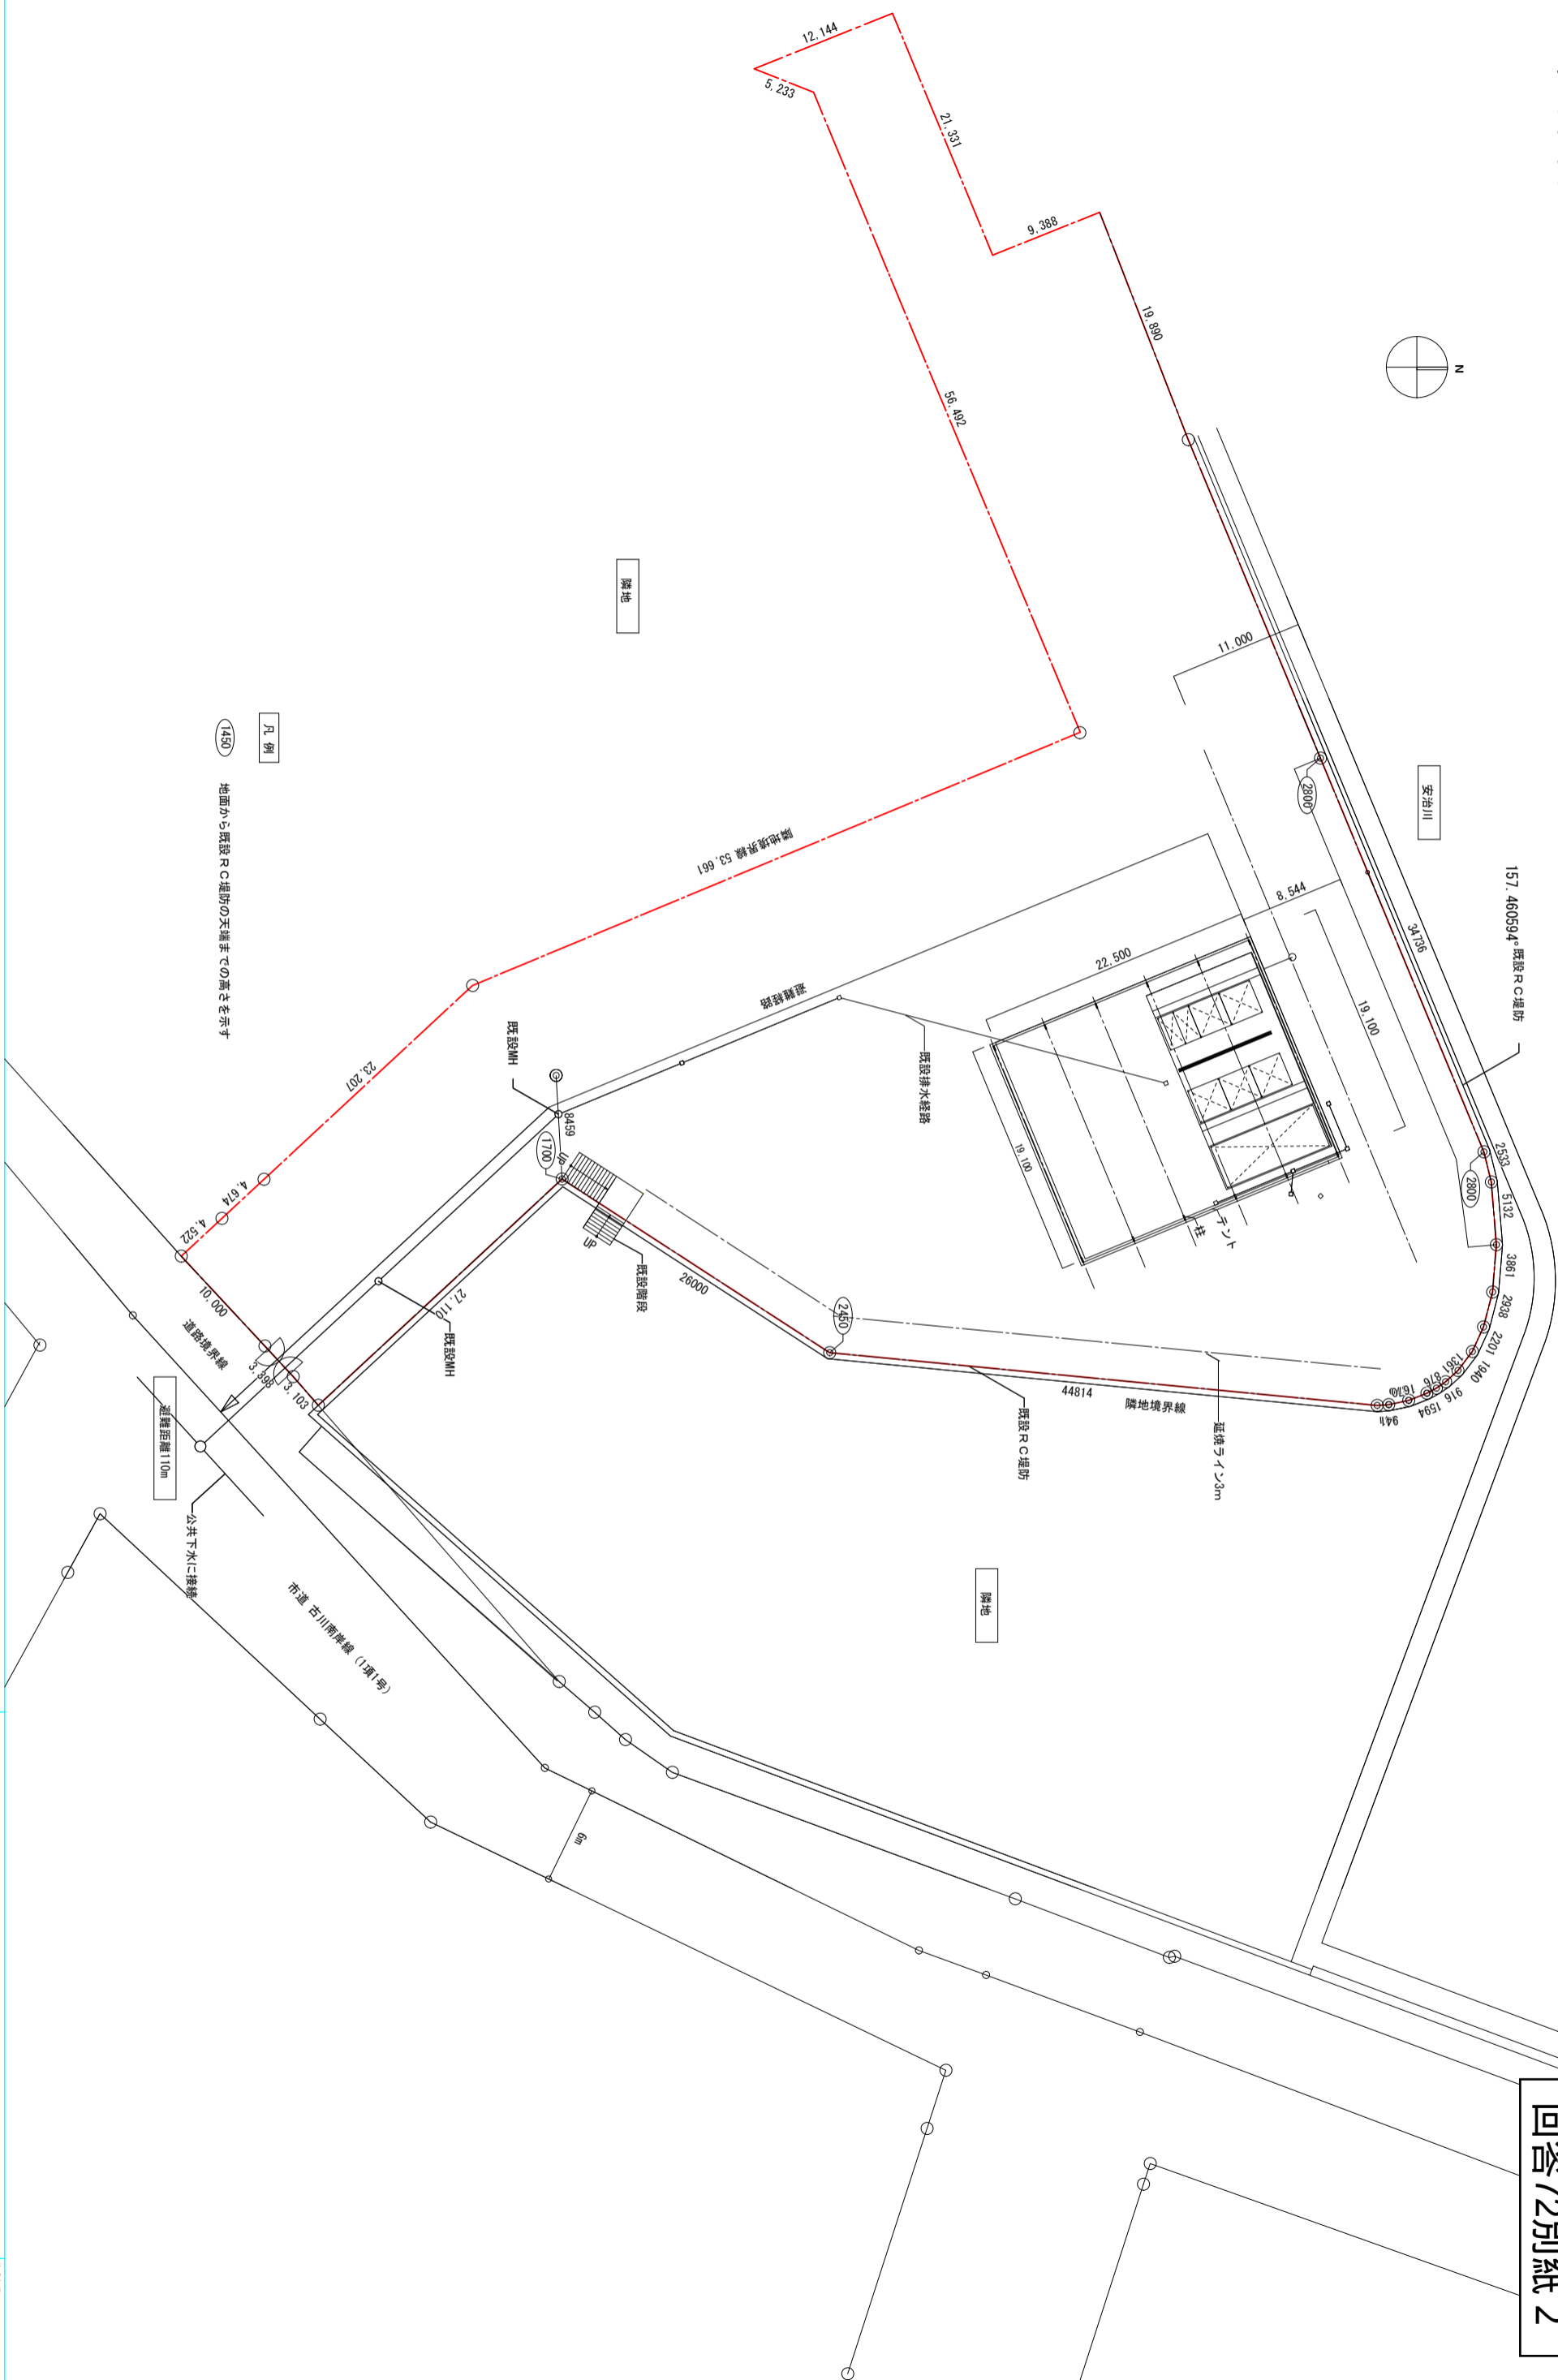

凡例
 (1450) 地面から既設R-C堤防の天端までの高さを示す

隣地

隣地

回答72別紙2

特記事項	工事名称	作成年月日
	中之島漁港 本設工事	H28年6月3日
	配置図2	原簿番号
		A-06
		1:500