
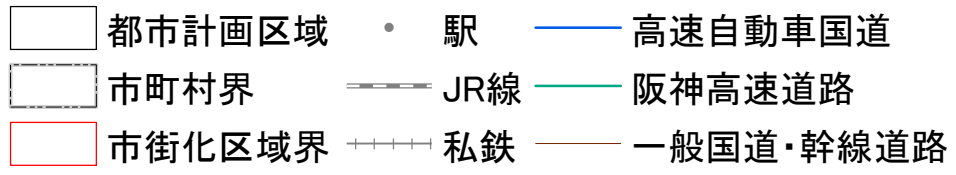


工場地土地利用面積 (H18)

南部大阪都市計画区域 (1/2)

※工場地とは倉庫、トラックターミナル等の流通施設を含む地区で5,000㎡以上のひとかたまりの区域

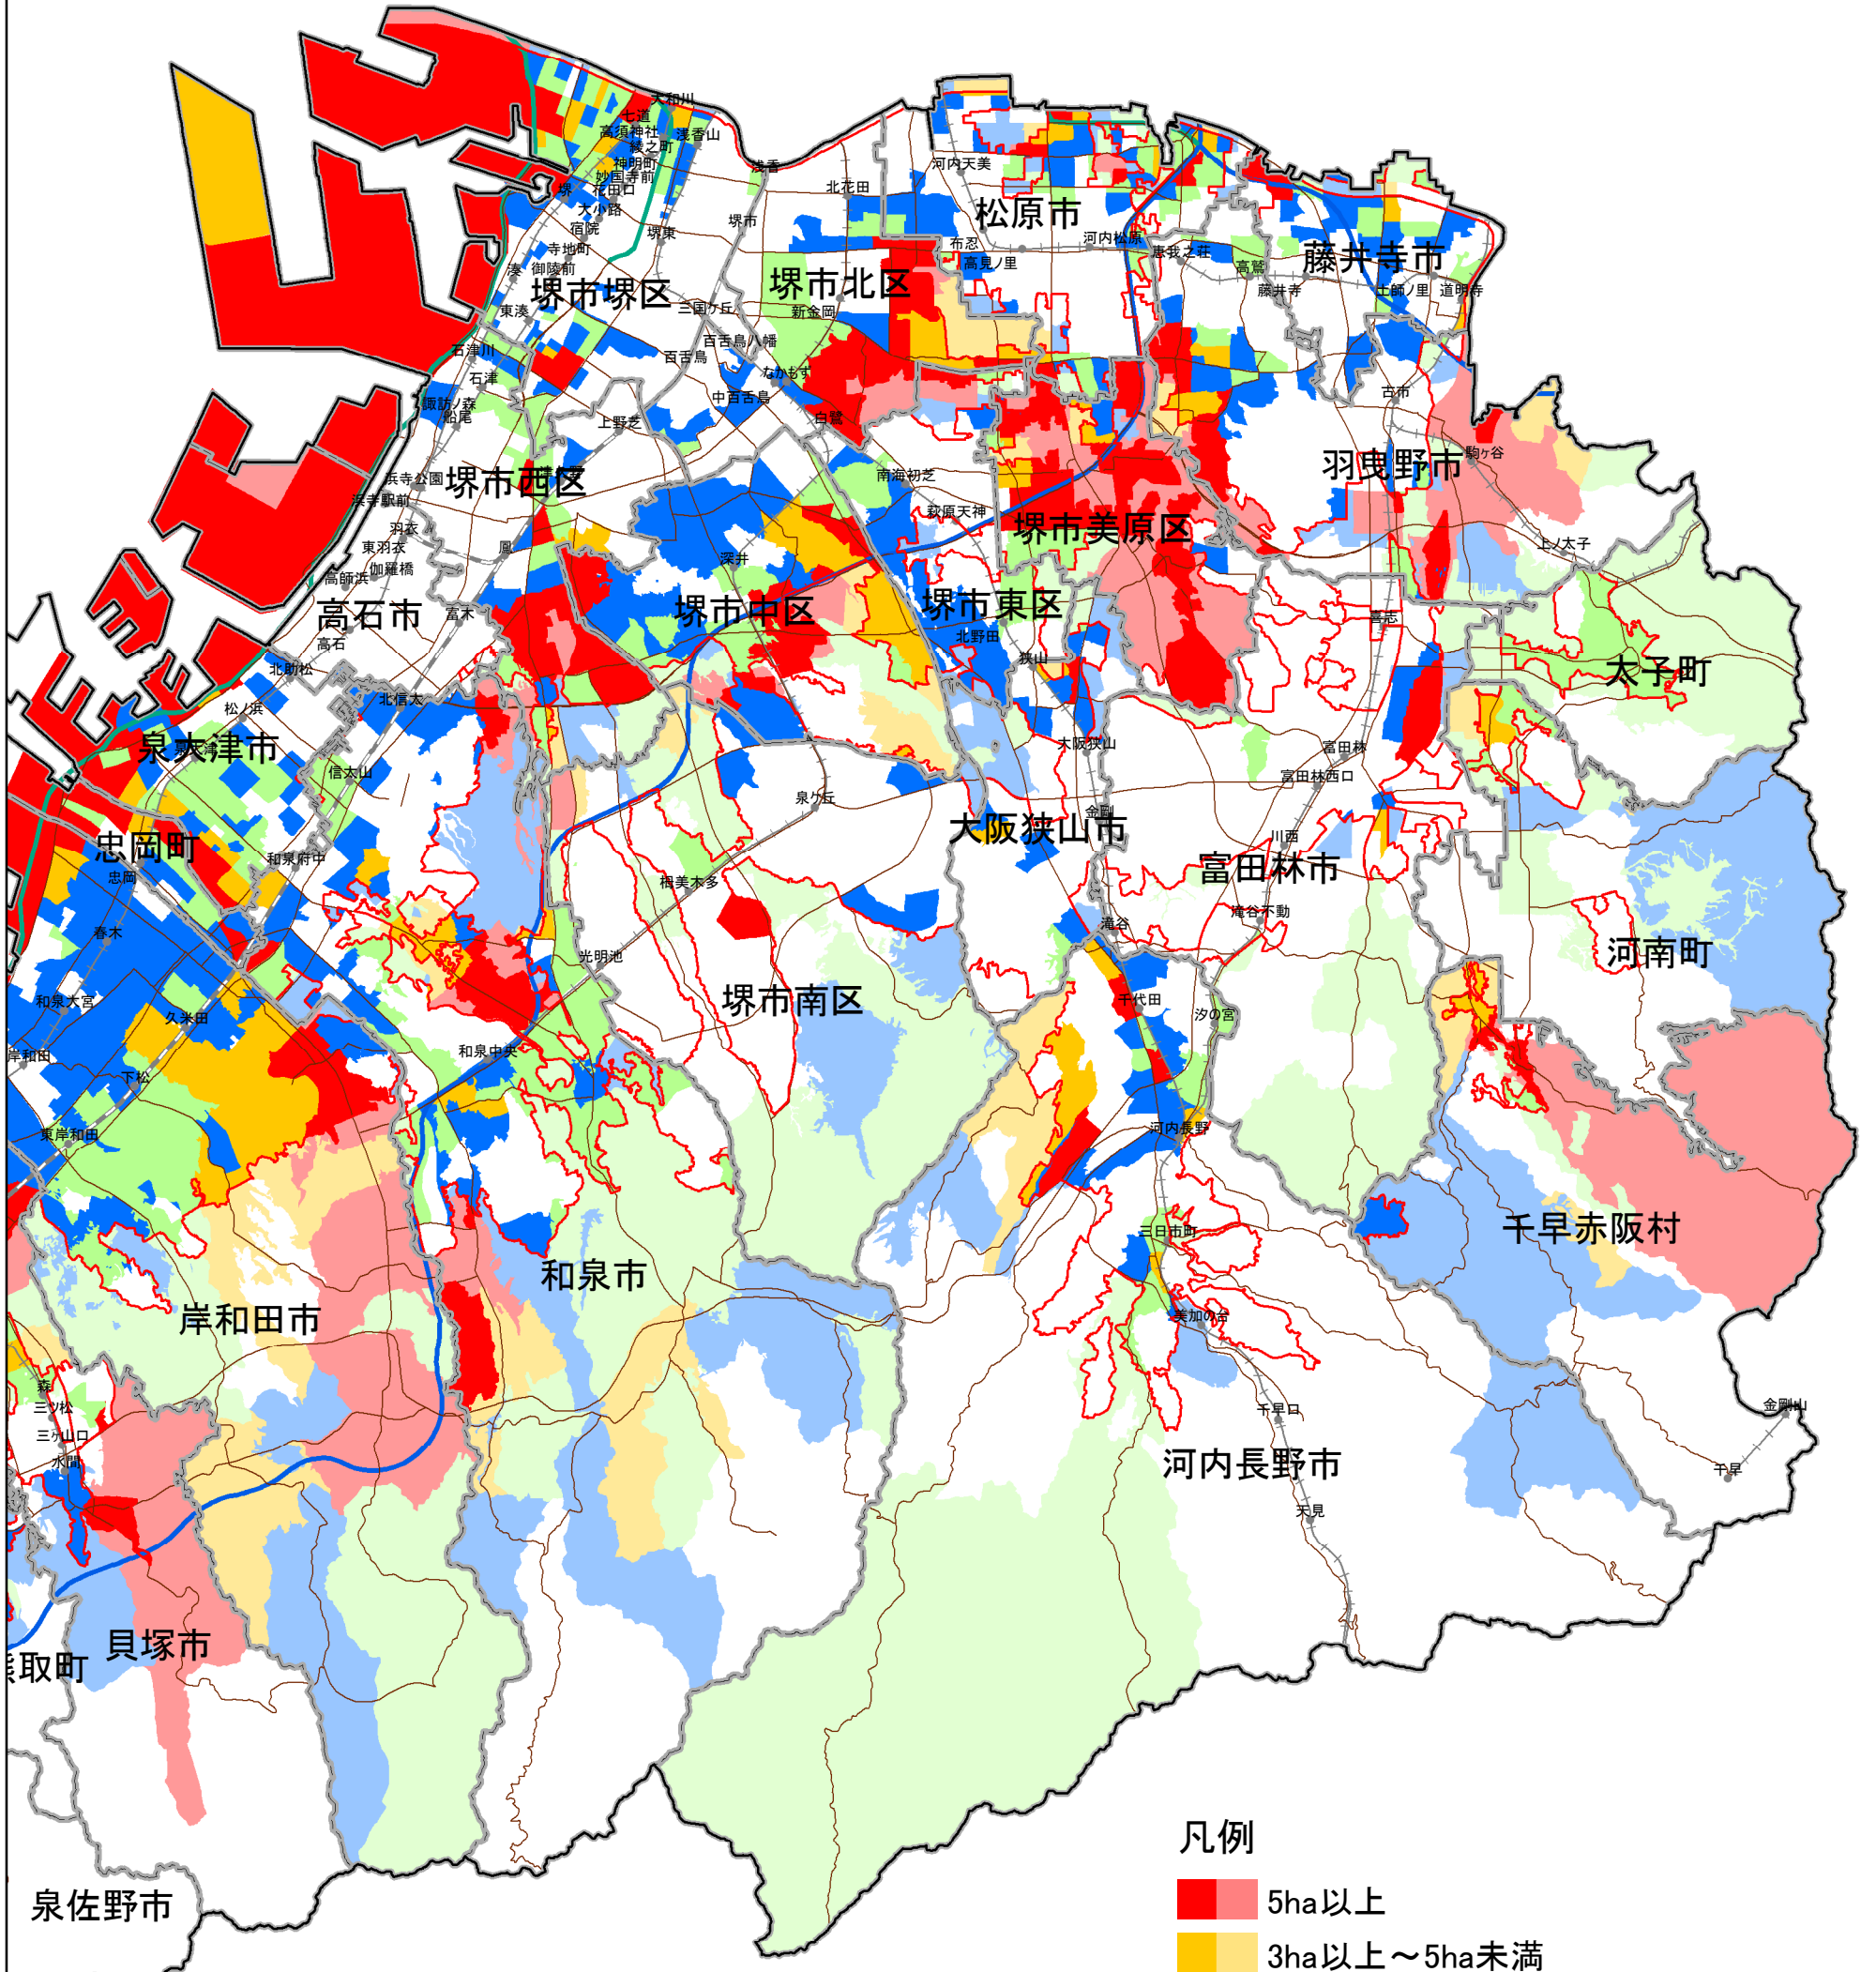

出典: 土地利用現況調査 (H18)

