

工場地土地利用面積(H18)

南部大阪都市計画区域(2/2)


凡例

※工場地とは倉庫、トラックターミナル等の流通施設を含む地区で5,000㎡以上のひとかたまりの区域

- 5ha以上
- 3ha以上～5ha未満
- 1ha以上～3ha未満
- 0～1ha未満
- 0ha

市区 調区・都市計画区域外

出典:土地利用現況調査(H18)

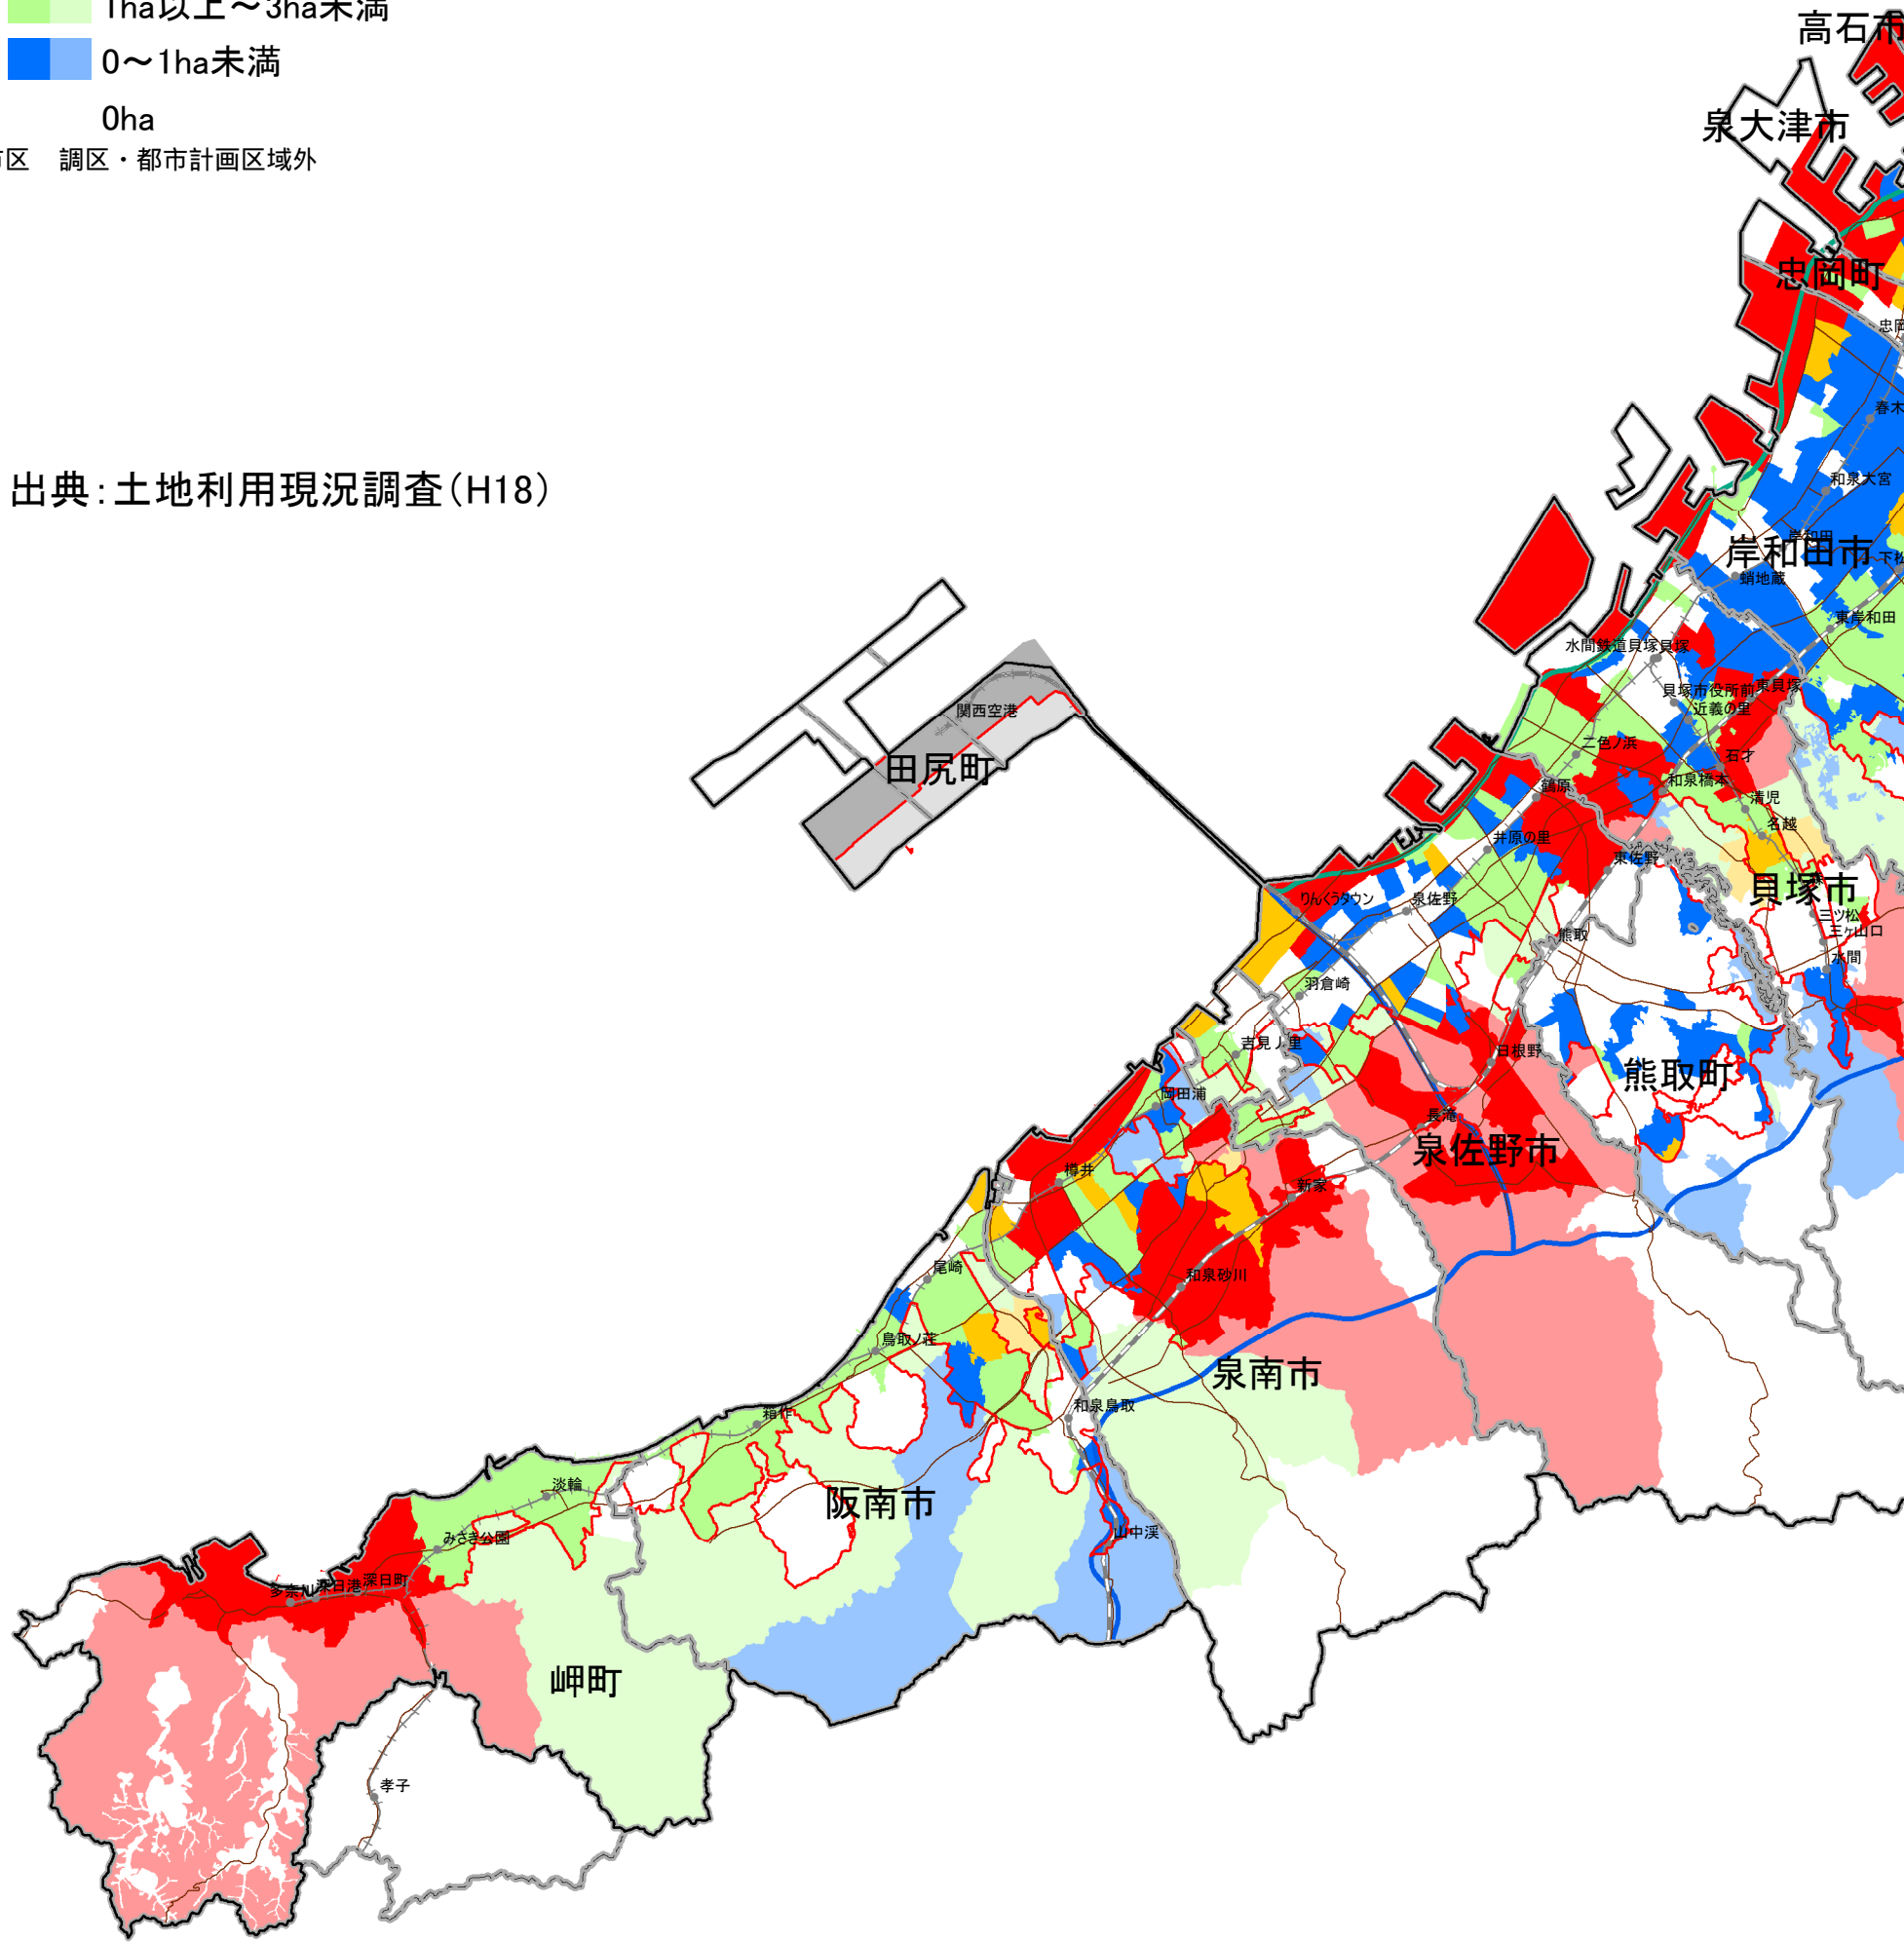

- 都市計画区域界
- 市町村界
- 市街化区域界
- 駅
- JR線
- 私鉄
- 高速自動車国道
- 阪神高速道路
- 一般国道・幹線道路

