


興業・風俗営業・宿泊施設延床面積

東部大阪都市計画区域
④建物用途別床面積調査

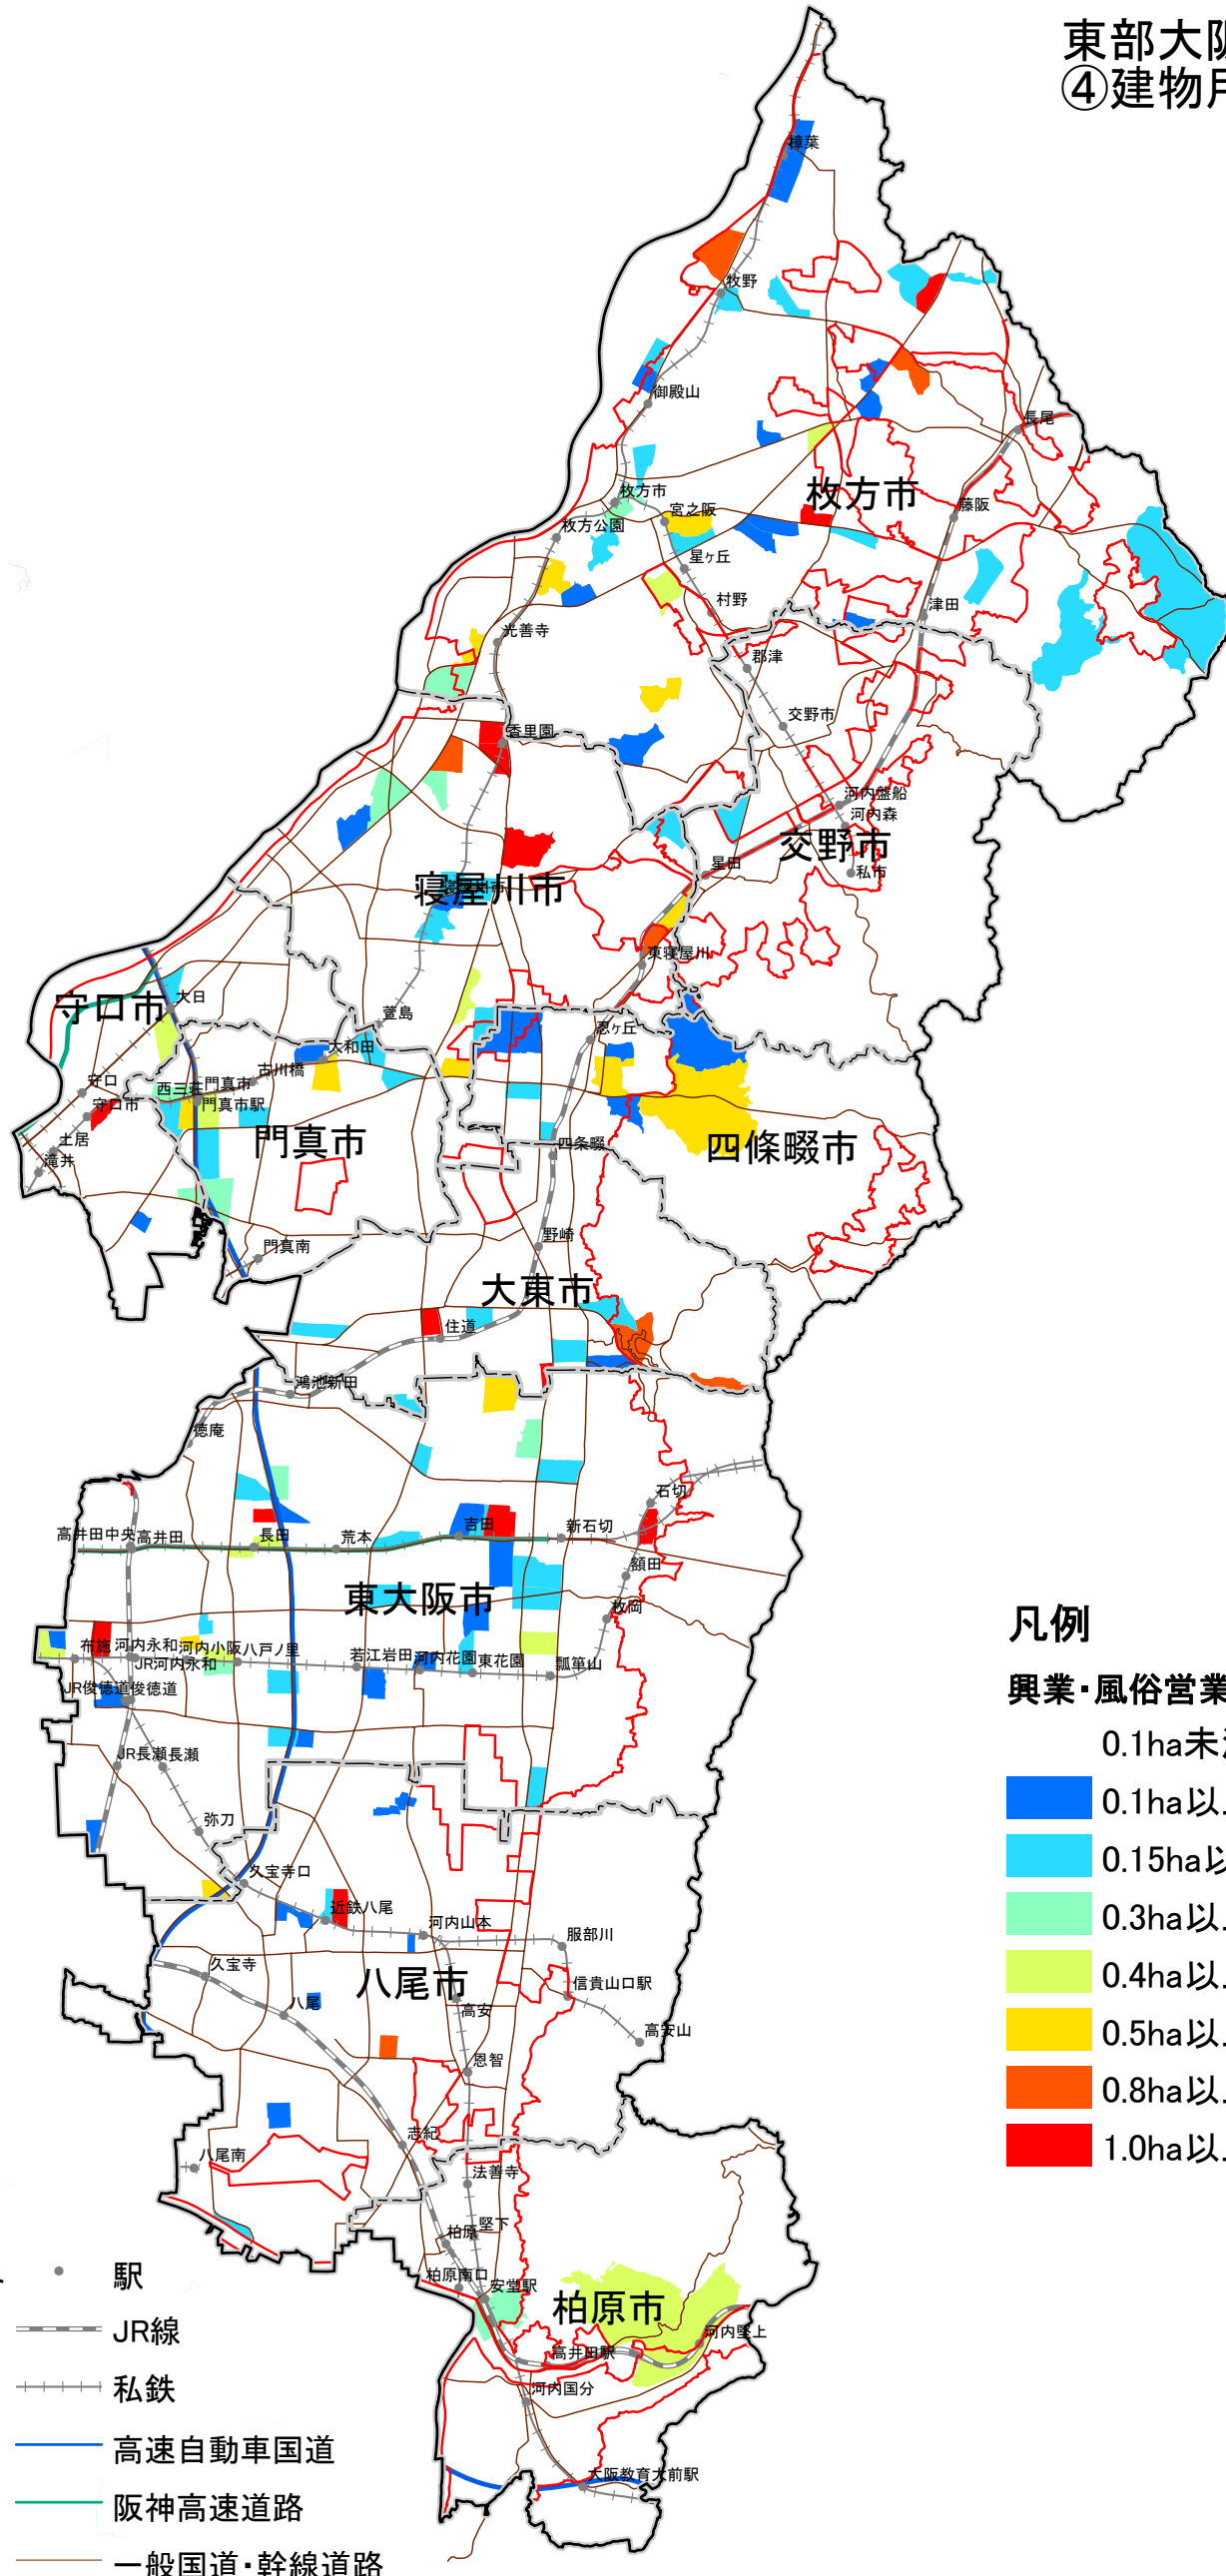

凡例

興業・風俗営業・宿泊施設延床面積

- 0.1ha未満
- 0.1ha以上～0.15ha未満
- 0.15ha以上～0.2ha未満
- 0.3ha以上～0.4ha未満
- 0.4ha以上～0.5ha未満
- 0.5ha以上～0.8ha未満
- 0.8ha以上～1.0ha未満
- 1.0ha以上

- 都市計画区域界
- 市町村界
- 市街化区域界
- 駅
- JR線
- 私鉄
- 高速自動車国道
- 阪神高速道路
- 一般国道・幹線道路

