回答13別紙５

平面図（側線入り）

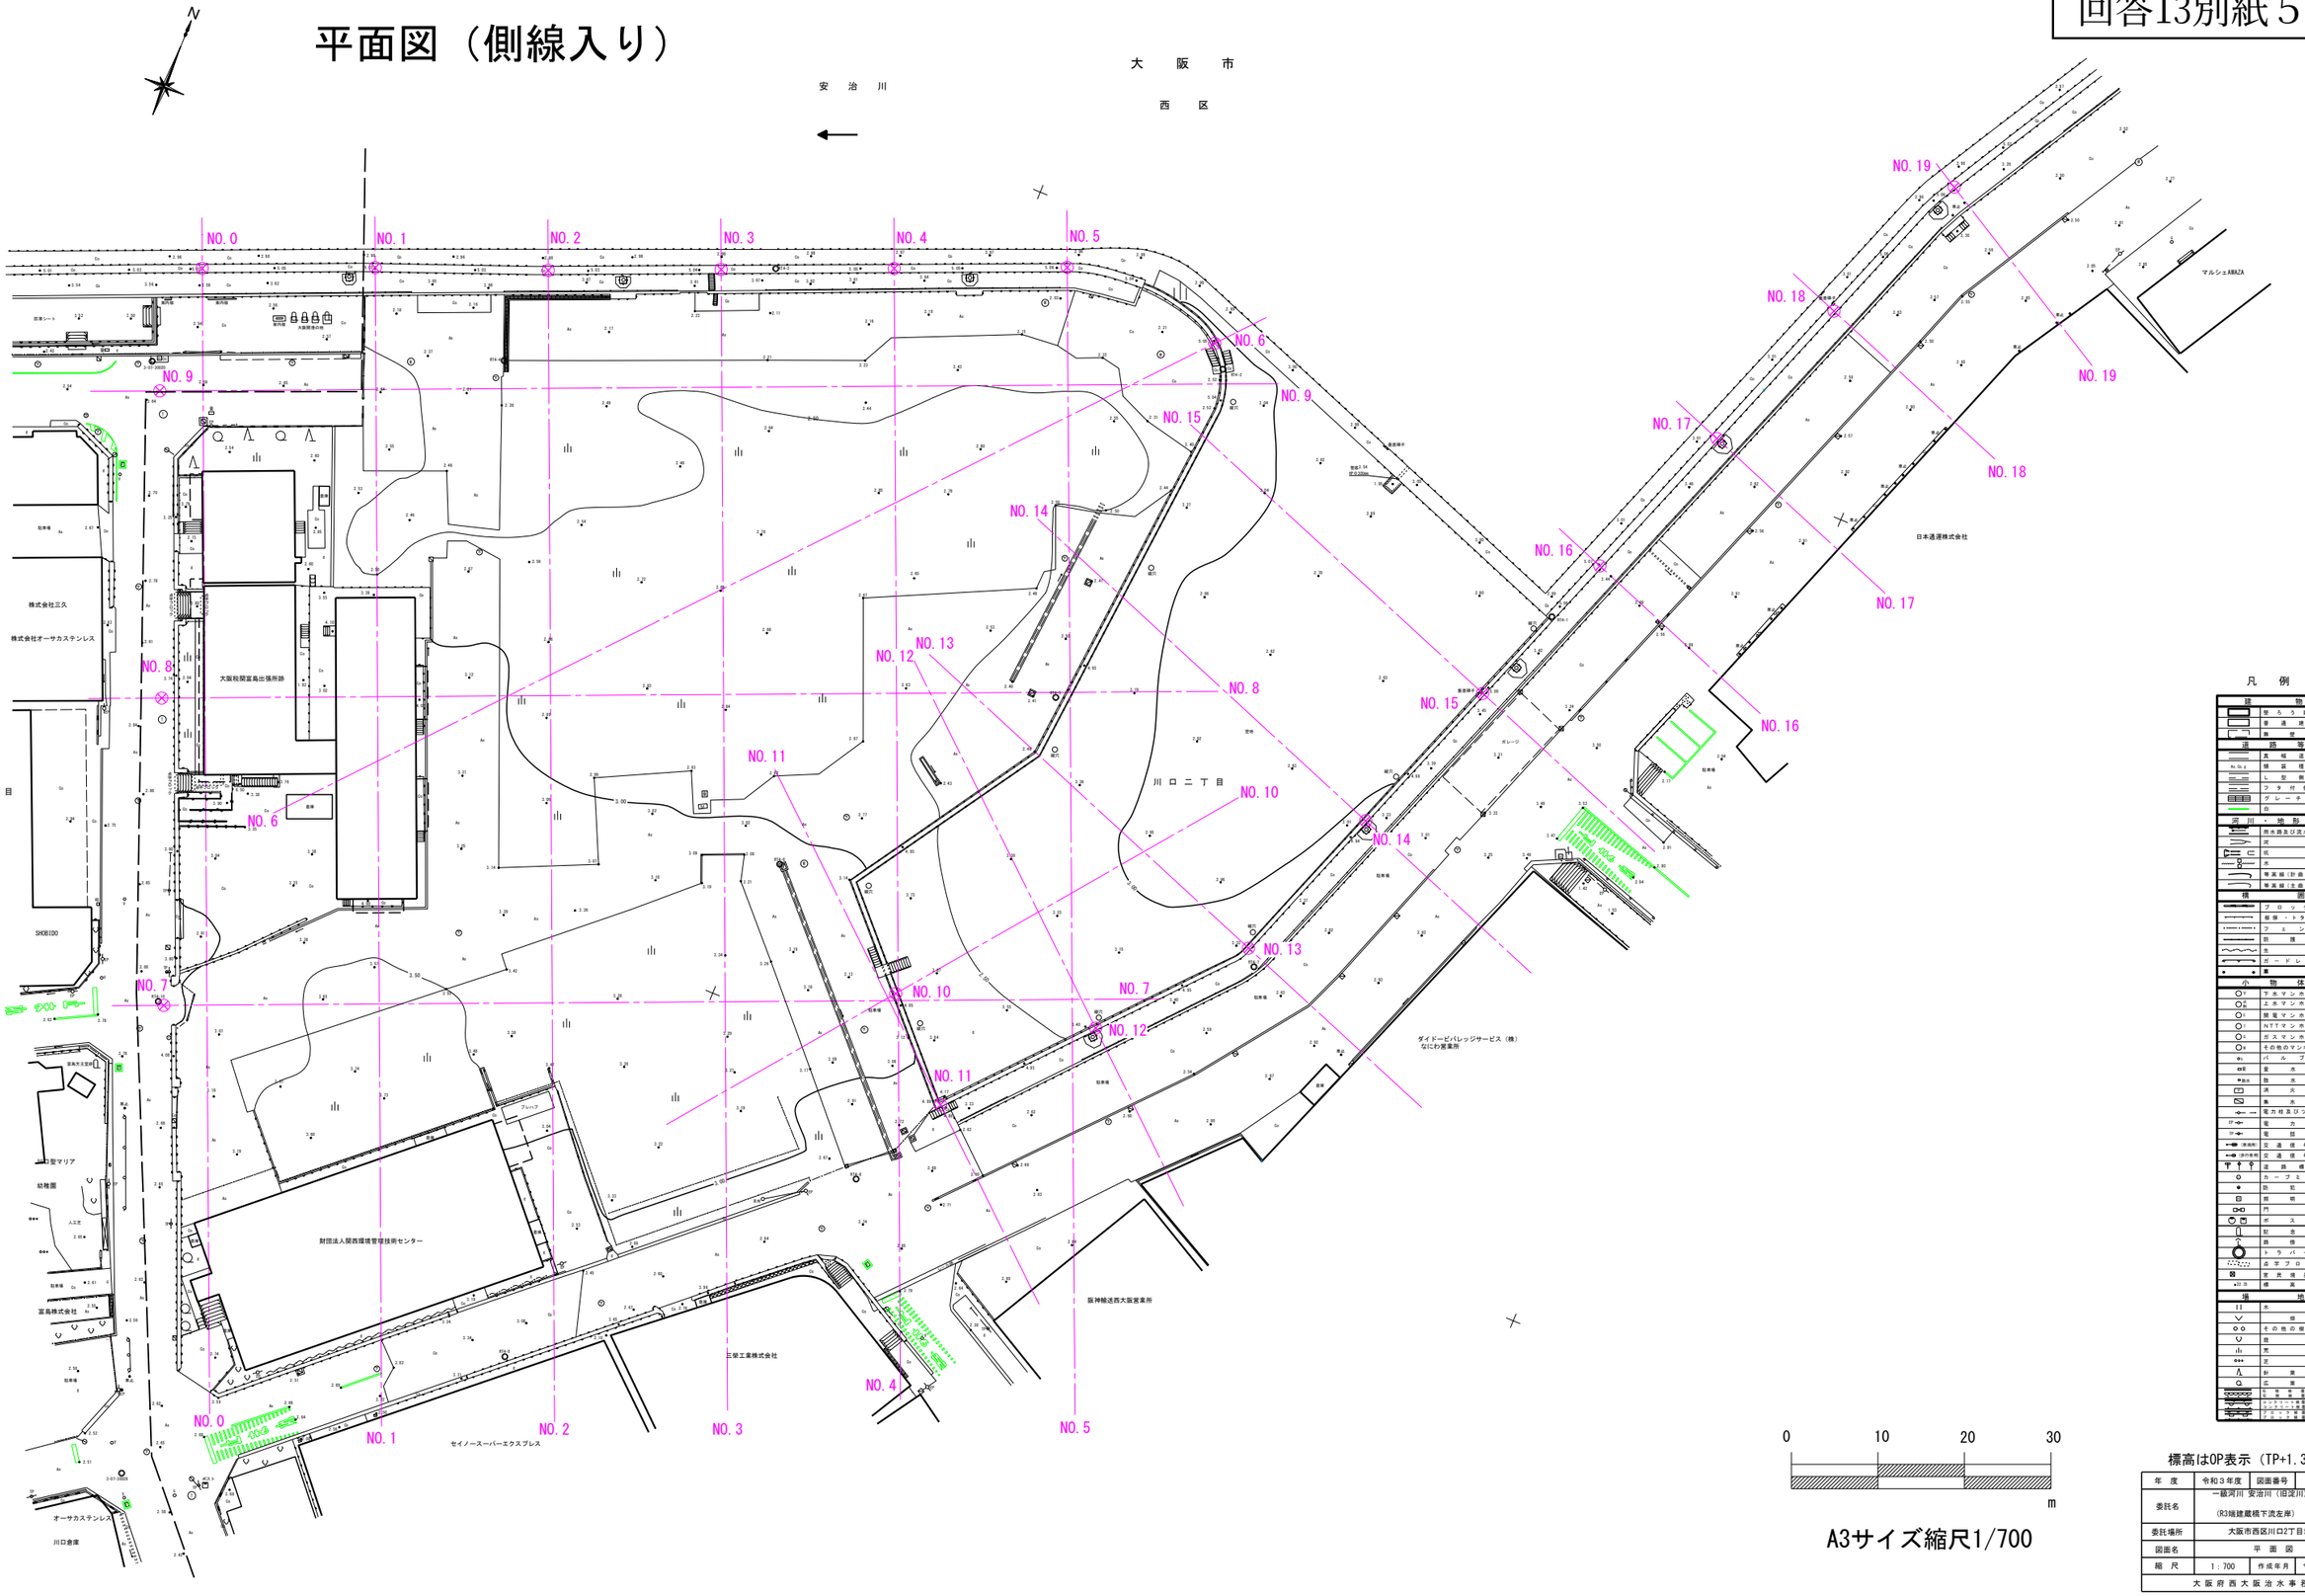

凡　例

建物	
	普通建物
	普通倉庫
	簡易倉庫
道路等	
	其他道路
	舗装道路
	L型側溝
	フタ付側溝
	グレーチング
	縁石
河川・地形等	
	雨水路及び流水方向
	河川
	堀
	水門
	等高線（計曲線）
	等高線（主曲線）
境界	
	ブロック塀
	板塀・トタン塀
	フェンス
	防護柵
	生垣
	ガードレール
	擁壁
小物体	
	下水マンホール
	上水マンホール
	照電マンホール
	NTTマンホール
	ガスマンホール
	その他のマンホール
	バルブ
	量水器
	散水栓
	消火栓
	集水桝
	電力柱及びツチ柱
	電力柱
	電話柱
（東西用）	交通信号灯
（南北用）	交通信号灯
	道路標識
	カーブミラー
	防犯灯
	照明灯
	門柱
	ポスト
	記念碑
	路側消
	トラバース点
	点字ブロック
	官民境界杭
	標高点
場地	
	水田
	畑
	その他の樹木畑
	独立木
	芝地
	芝地
	針葉樹
	広葉樹

0　10　20　30
m

A3サイズ縮尺1/700

標高はOP表示（TP+1.300m）

年　度	令和３年度	図面番号	1／1
委託名	一級河川 安治川（旧淀川）測量委託 (R3端建歳橋下流左岸)		
委託場所	大阪市西区川口2丁目地内外		
図面名	平　面　図		
縮　尺	1：700	作成年月	令和３年10月
大阪府西大阪治水事務所			